


+ +

capvert

INGÉNIERIE

+ +

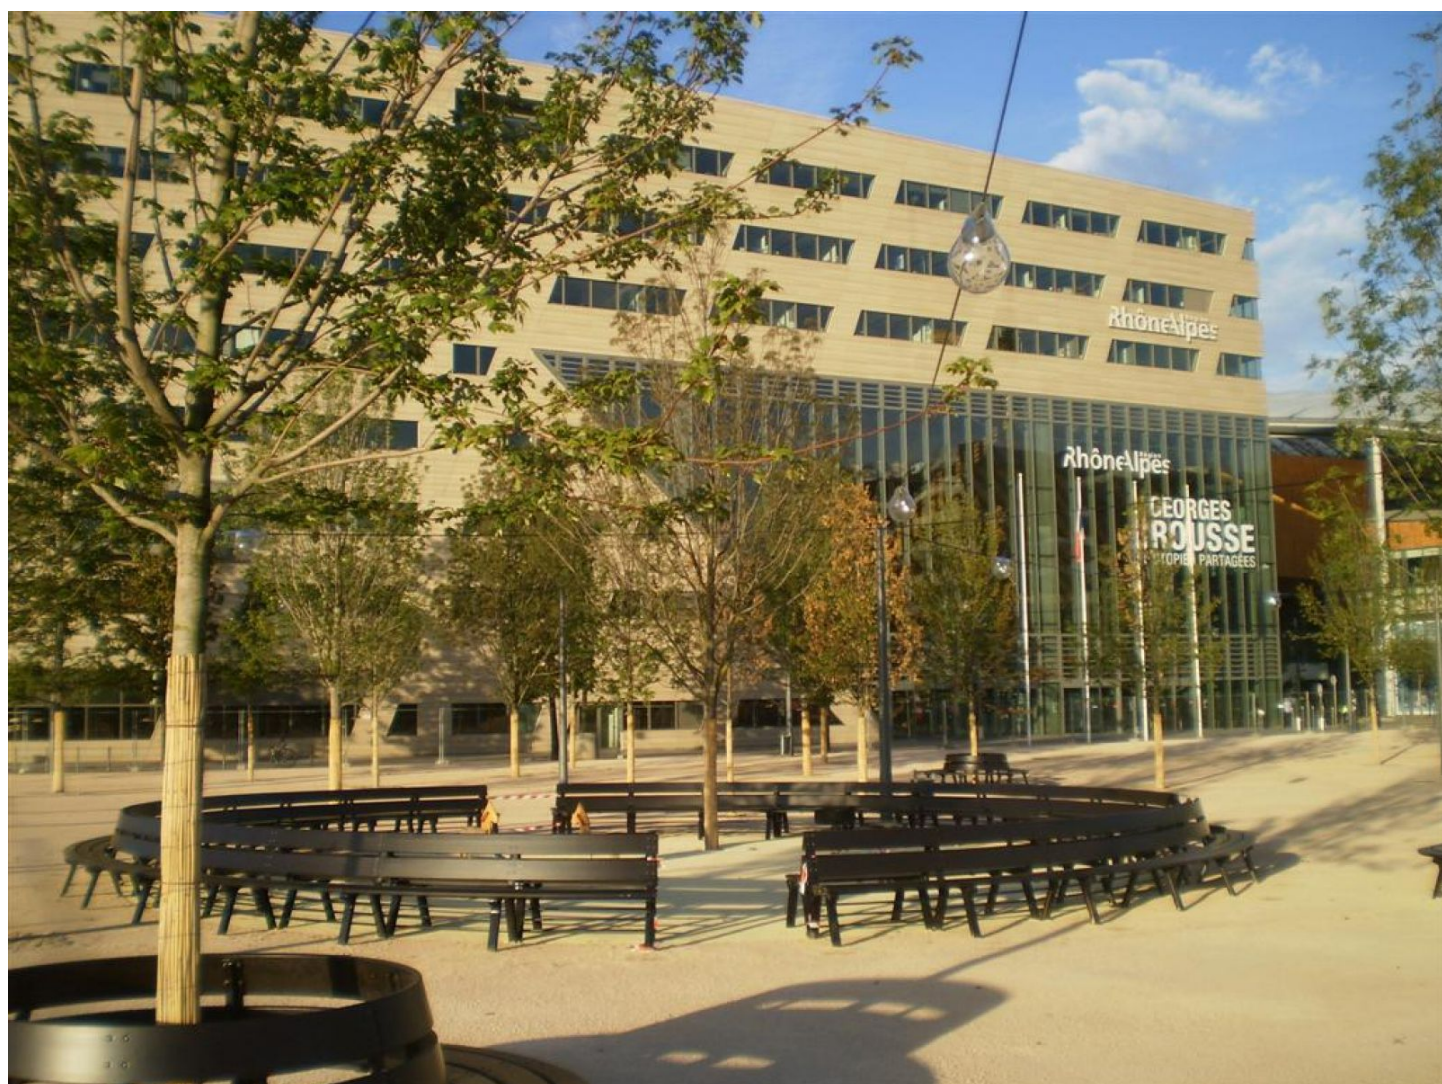

Aménagement de la Place François Mitterrand, ZAC Lyon Confluence - Lyon (69)

Études 2010/2012 et Réalisation 2010/2013

La place Centrale est un espace majeur de la ZAC Lyon Confluence 2ème phase, place du quartier et parvis de l'hôtel de région. Elle s'inscrit dans la tradition des grandes places lyonnaises par son sol en stabilisé et ses grands arbres et est entièrement dédiée aux piétons.

Montant des travaux

3,1 M€

Maîtrise d'ouvrage

SPL Lyon Confluence

Surface traitée

7200 m²

Equipe de maîtrise d'oeuvre

Herzog et Demeuron (mandataire), Michel Desvigne Paysagiste, Cap Vert Ingénierie

Mission de maîtrise d'oeuvre

Mission de maîtrise d'oeuvre. Études techniques, économie et suivi des travaux. Prise en charge de la phase avant-projet à la réception des travaux.